


**ZESPÓŁ ZABUDOWY MIESZKANIOWEJ  
PRZY UL. GEODEZYJNEJ  
WARSZAWA BIAŁOLEKA**

CZĘŚĆ DZ. EW. NR 3/29 i 3/49 OBRĘB NR 4-16-38  
JEDNOSTKA EWIDENCYJNA 146508\_8


**POŁOŻENIE MIESZKANIA W BUDYNKU**

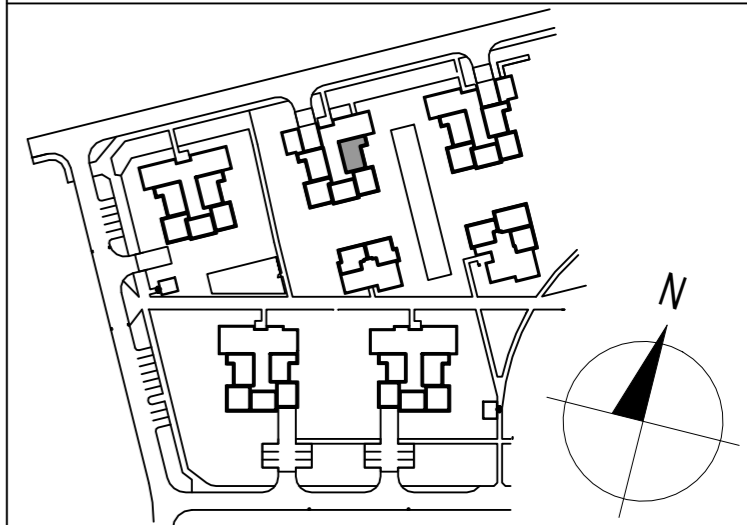

|                  |                      |
|------------------|----------------------|
| NUMER BUDYNKU    | 10                   |
| NUMER MIESZKANIA | 10-01                |
| PIĘTRO           | parter               |
| LICZBA POKOI     | 3                    |
| POWIERZCHNIA     | 64,78 m <sup>2</sup> |

**POWIERZCHNIA POMIESZCZEŃ**

|                             |              |                      |
|-----------------------------|--------------|----------------------|
| Holl                        | 8,05         | m <sup>2</sup>       |
| Pokój dz.+aneks kuch.       | 25,59        | m <sup>2</sup>       |
| Pokój                       | 10,94        | m <sup>2</sup>       |
| Pokój                       | 13,41        | m <sup>2</sup>       |
| Łazienka                    | 4,58         | m <sup>2</sup>       |
| Wc                          | 2,20         | m <sup>2</sup>       |
| <b>Pow. użytkowa lokalu</b> | <b>64,78</b> | <b>m<sup>2</sup></b> |
| Taras                       | 11,35        | m <sup>2</sup>       |

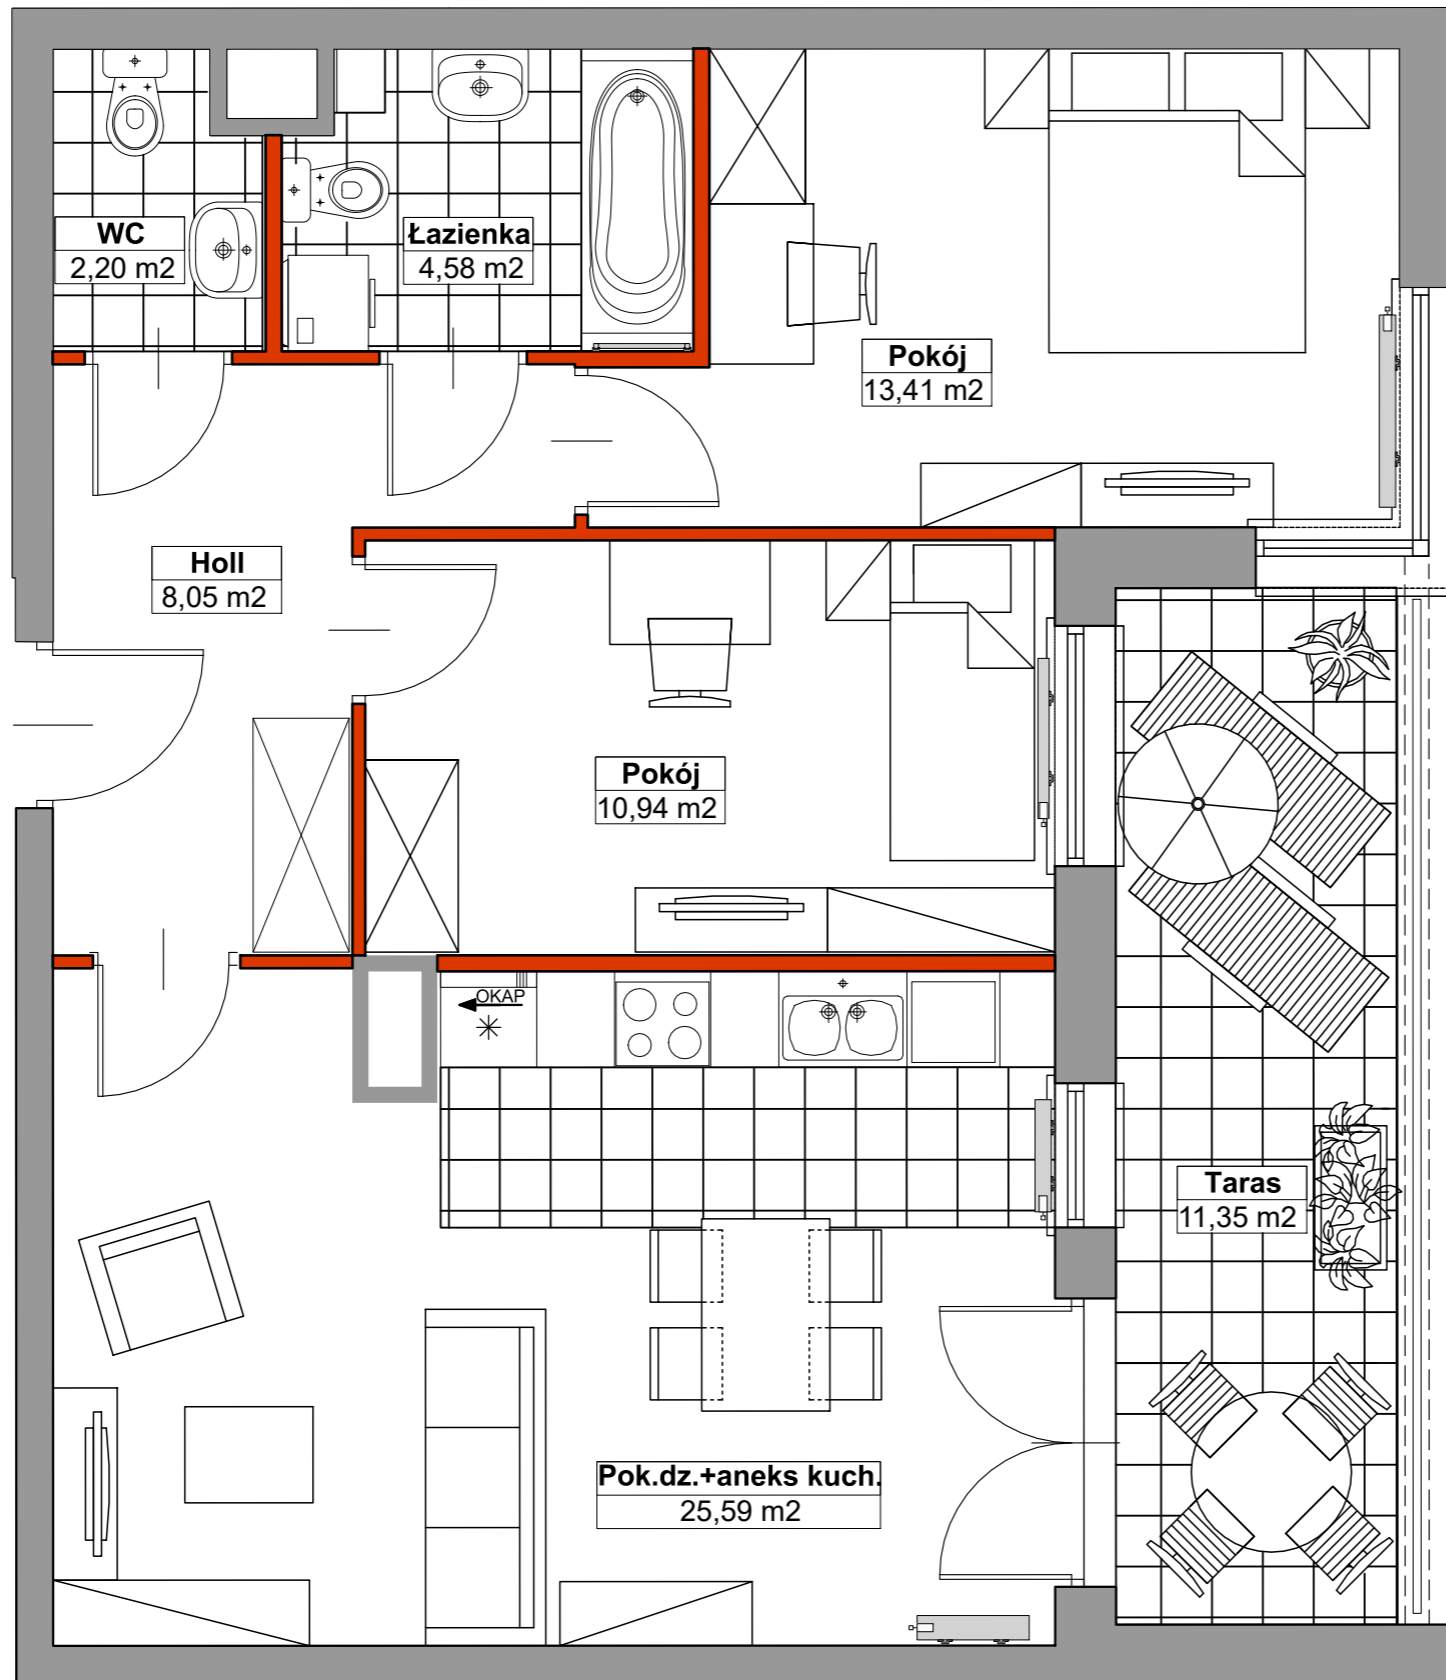

\*Rodzaj, wymiary i usytuowanie wyposażenia lokalu stanowią przykładowy model funkcjonalny i nie stanowią projektu architektonicznego aranżacji. Lokalizacja urządzeń ma charakter orientacyjny i jest powiązana z projektowaną infrastrukturą instalacyjno-techniczną w budynku. Podana powierzchnia mieszkalna liczona jest wg polskiej normy PN-ISO 9836:2015-12. Powyższa karta może ulec nieznacznej zmianie. Karta ma charakter informacyjny i nie stanowi oferty handlowej w rozumieniu art. 66 par. 1 KC oraz innych właściwych przepisów prawnych. Ostateczne wymiary i powierzchnie będą znane po wykonaniu pomiarów geodezyjnych wybudowanego mieszkania.

**MARBUD-INWEST**

Projektowanie i Realizacja Inwestycji  
B. Siudalski, W. Kostrowicki  
03-310 Warszawa; ul. Staniewicka 14 / 207

