


młoda
Białołęka
UL. GEODEZYJNA

ZESPÓŁ ZABUDOWY MIESZKANIOWEJ
PRZY UL. GEODEZYJNEJ WARSZAWA BIAŁOLEKA

1-20

nr mieszkania	1-20
nr budynku	1
piętro	2
liczba pokoi	79,60 m ²
powierzchnia	


holl	8,57 m ²
pokój dzienny	29,86 m ²
pokój	12,39 m ²
pokój	10,43 m ²
kuchnia	7,87 m ²
łazienka	4,79 m ²
łazienka	3,21 m ²
garderoba	2,48 m ²
balkon	14,97 m ²

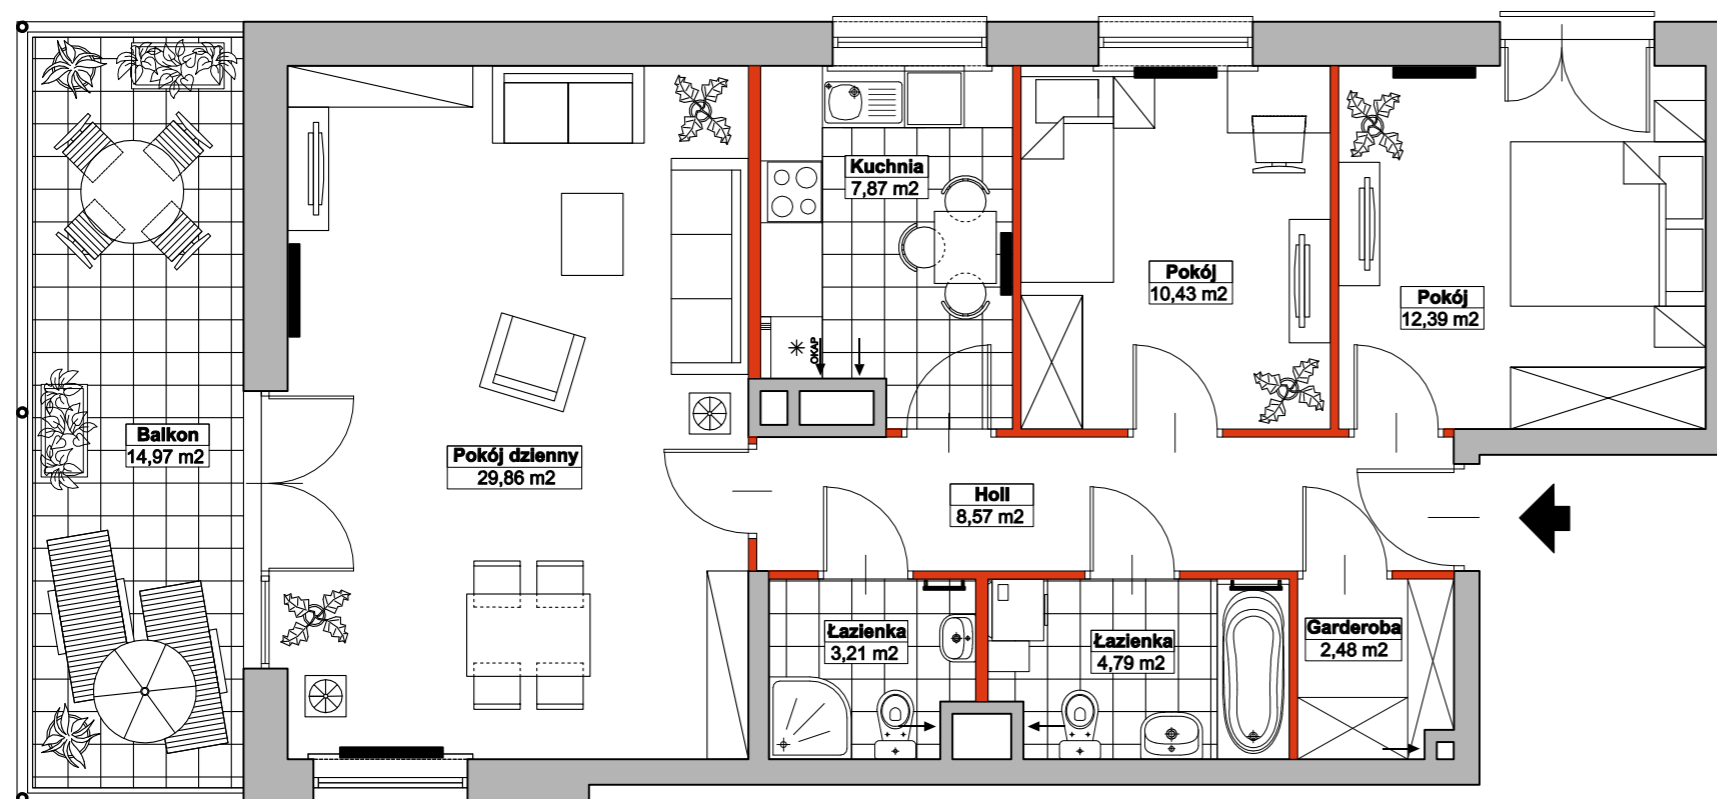

Rodzaj, wymiary i usytuowanie wyposażenia lokalu stanowi jedynie przykładowy model funkcjonalny i nie stanowi projektu architektonicznego aranżacji. Lokalizacja urządzeń na charakter orientacyjny i jest powiązana z projektowaną infrastrukturą instalacyjno-techniczną w budynku. Podana powierzchnia mieszkania liczona wg polskiej normy PN-ISO 9836:2015-12.

Powyższa karta została przygotowana na podstawie projektu budowlanego i po opracowaniu projektu wykonawczego może ulec nieznacznej zmianie. Powyższa karta ma charakter informacyjny i nie stanowi oferty handlowej w rozumieniu art. 66 par. 1 KC oraz innych właściwych przepisów prawnych. Ostateczne wymiary i powierzchnie będą znane po pomiarach geodezyjnych wybudowanego mieszkania.

Powierzchnia balkonów i loggi liczona po obrysie zewnętrznym.

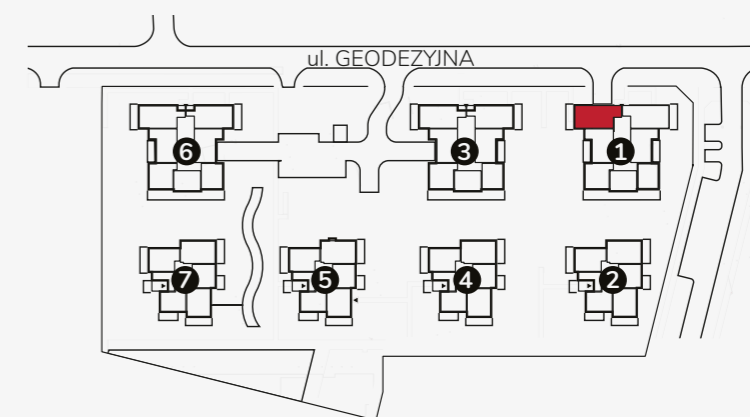

PHN Młoda Białołęka Sp. z o.o.
al. Jana Pawła II 12/V/52,
00-124 Warszawa

BIURO SPRZEDAŻY
ul. Geodezyjna 72,
03-290 Warszawa

☎ 609 698 888
✉ biuro@młodabialoleka.pl
🖱 młodabialoleka.pl

