
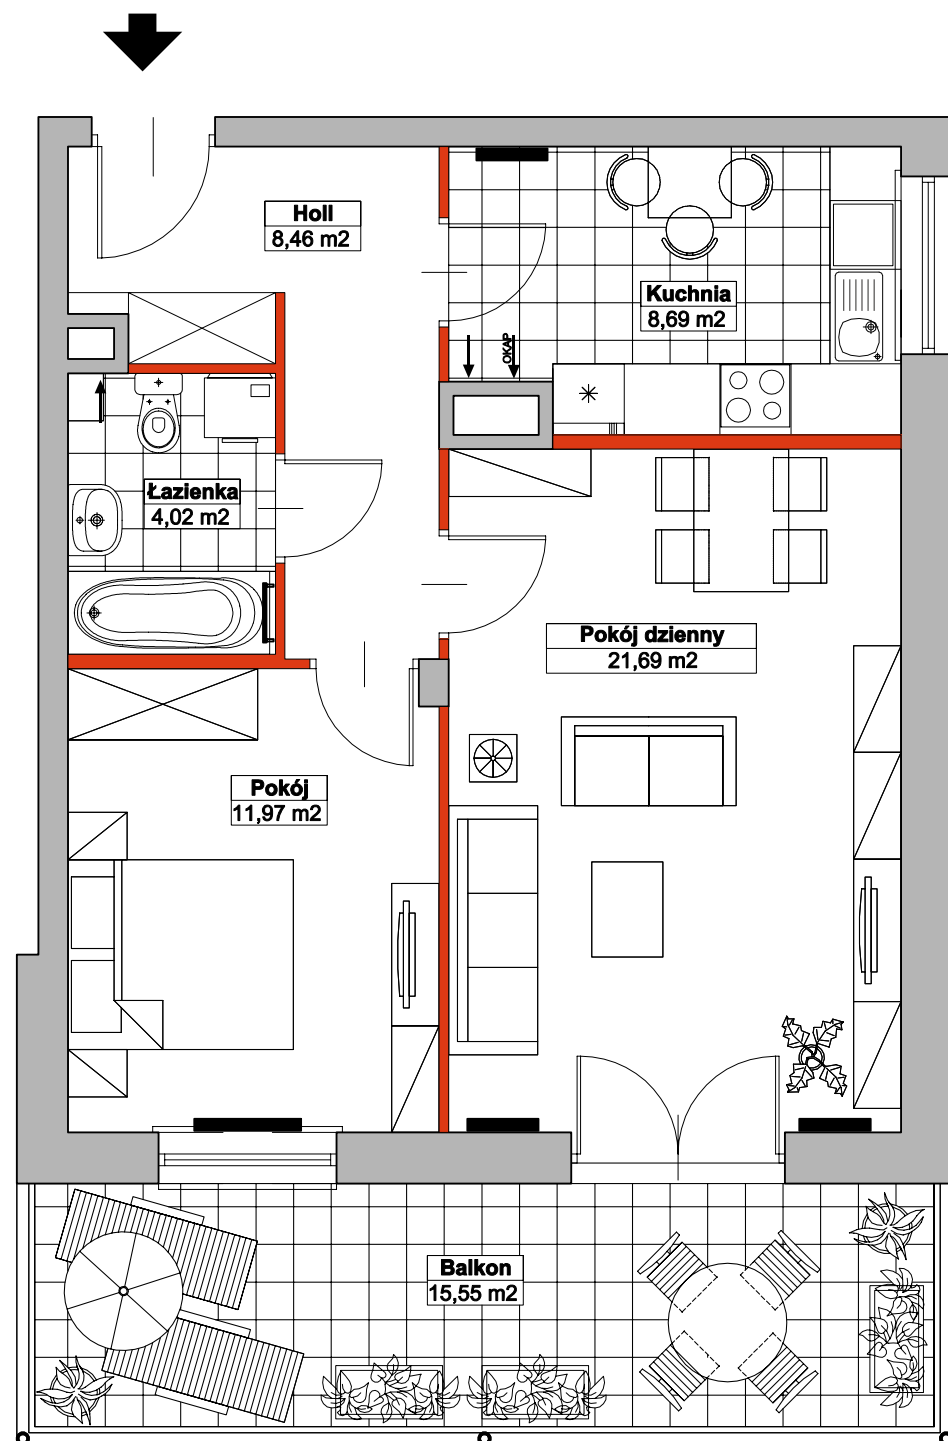


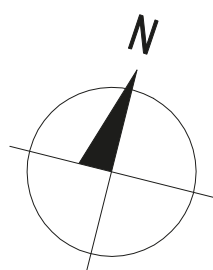

0 1m 2m 3m 4m 5m

Rodzaj, wymiary i usytuowanie wyposażenia lokalu stanowi jedynie przykładowy model funkcjonalny i nie stanowi projektu architektonicznego aranżacji. Lokalizacja urządzeń na charakter orientacyjny i jest powiązana z projektowaną infrastrukturą instalacyjno-techniczną w budynku. Podana powierzchnia mieszkania liczona wg polskiej normy PN-ISO 9836:2015-12.

Powyższa karta została przygotowana na podstawie projektu budowlanego i po opracowaniu projektu wykonawczego może ulec nieznacznej zmianie. Powyższa karta ma charakter informacyjny i nie stanowi oferty handlowej w rozumieniu art. 66 par. 1 KC oraz innych właściwych przepisów prawnych. Ostateczne wymiary i powierzchnie będą znane po pomiarach geodezyjnych wybudowanego mieszkania.

Powierzchnia balkonów i loggi liczona po obrysie zewnętrznym.

ŚCIANY NADAJĄCE SIĘ DO DEMONTAŻU




młoda
Białoleka
UL. GEODEZYJNA

ZESPÓŁ ZABUDOWY MIESZKANIOWEJ
PRZY UL. GEODEZYJNEJ WARSZAWA BIAŁOLEKA

4-34

nr mieszkania	4-34
nr budynku	4
piętro	1
liczba pokoi	2
powierzchnia	54,83 m ²

holl	8,46 m ²
pokój dzienny	21,69 m ²
pokój	11,97 m ²
kuchnia	8,69 m ²
łazienka	4,02 m ²
balkon	15,55 m ²

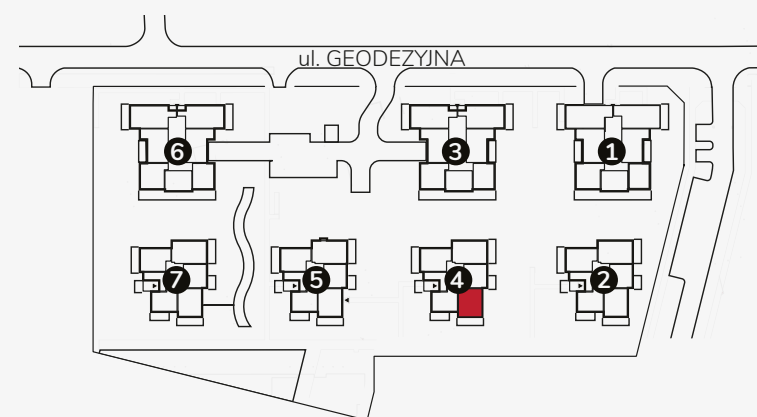

PHN Młoda Białoleka Sp. z o.o.
al. Jana Pawła II 12/V/52,
00-124 Warszawa

BIURO SPRZEDAŻY
ul. Geodezyjna 72,
03-290 Warszawa

☎ 609 698 888
✉ biuro@młodabialoleka.pl
➡ mloedabialoleka.pl

